


ODŮVODNĚNÍ ZMĚNY Č.1 ÚPO

KOUNOV

MĚŘÍTKO: 1 : 5 000

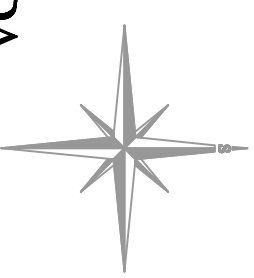

LEGENDA

STAV	NÁVRH

HRANICE ŘEŠENÉHO ÚZEMÍ ZMĚNOU Č.2

HRANICE ZASTAVĚNÉHO ÚZEMÍ

HRANICE ZASTAVITELNÉHO ÚZEMÍ
NAVĚZNA ÚZEMNÍM PLÁNEM OBCE


HRANICE ZASTAVITELNÉHO ÚZEMÍ
NAVĚZNA ZMĚNOU Č.1 ÚPO

HRANICE BPEJ

KOD BPEJ

PLOCHY ODNIKANÉ ZE ZPF:

ZABRADY

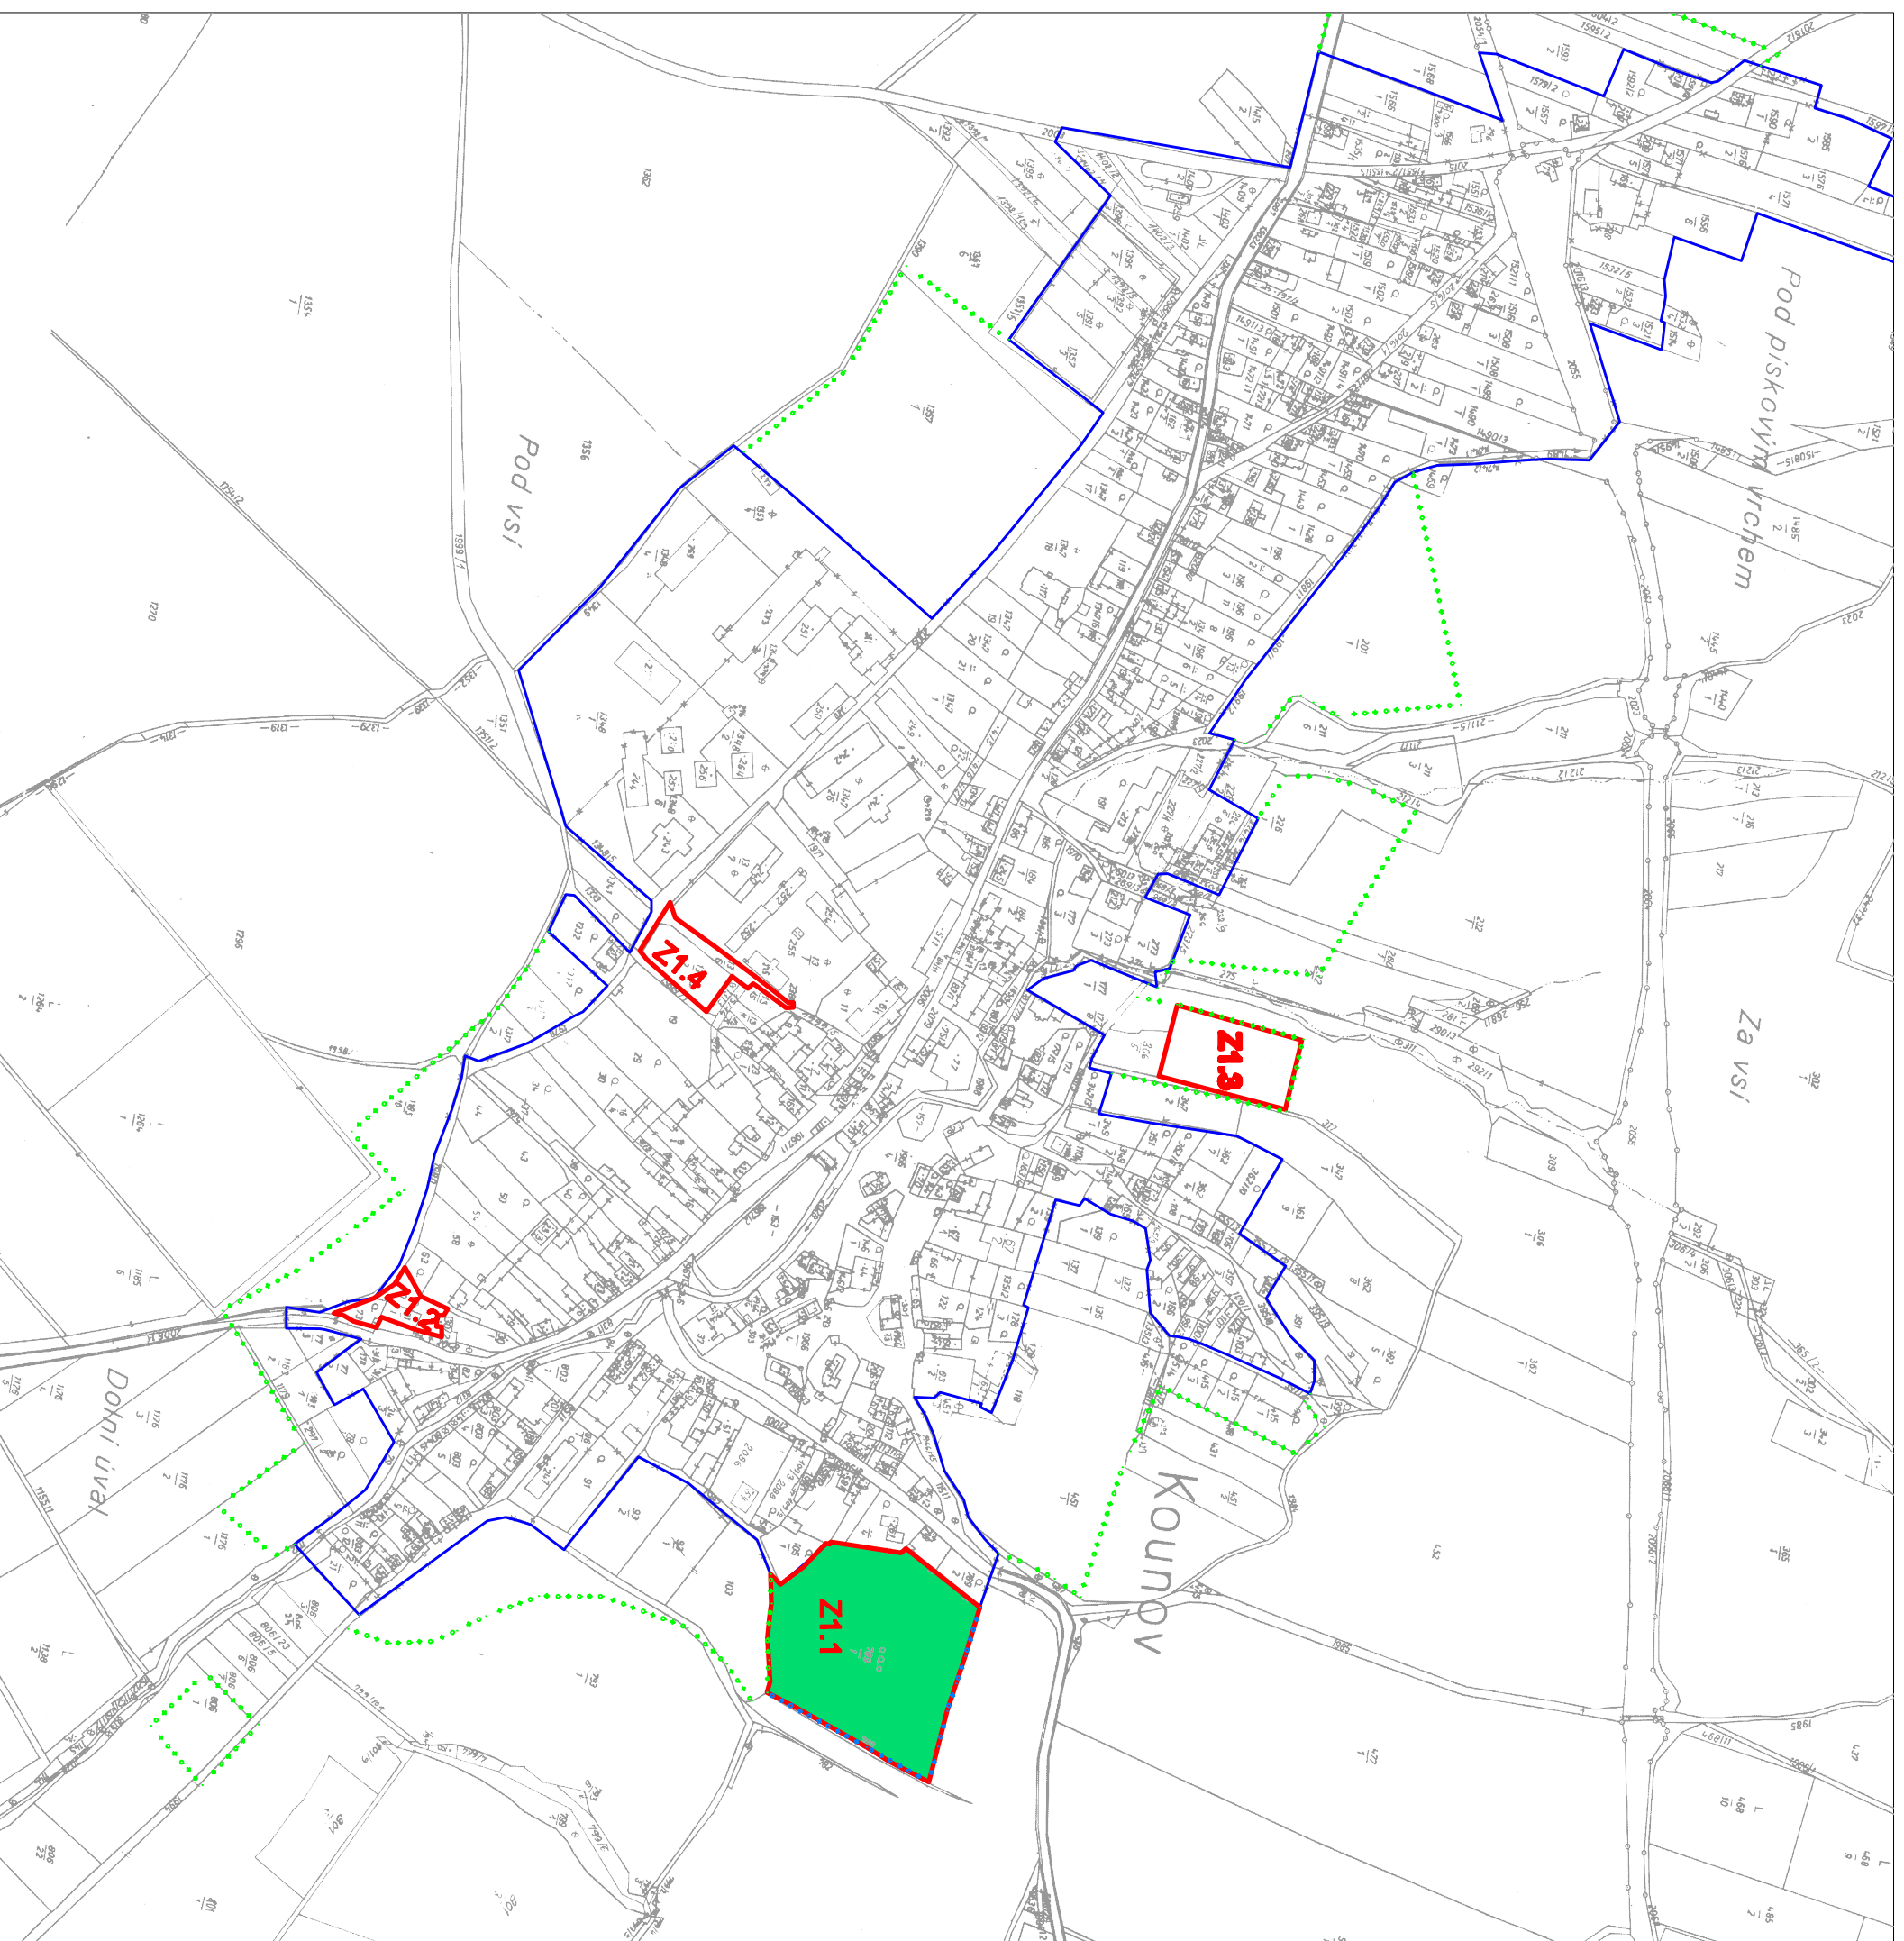

PROJEKTOVATEL	OBECNÍ ÚŘAD KOUNOV
PROJEKČNÍ ÚSTAVNÍK	PROJEKČNÍ ÚSTAVNÍK
OPROJEKČNÍ PRACOVNÍK	ING. STANISLAV ZEMAN
NÁZEV AKCE	ZMĚNA Č.1 ÚZEMNÍHO PLÁNU OBCE KOUNOV
NÁZEV VÝKRESU	PŘEDPOKLÁDANÉ ZABORY ZPF
ČÍSLO VÝKRESU	2
STAVBA	72810
DATUM	1.3.2008
MĚŘÍTKO	1:1.000
PROJEKČNÍ	1.3.05
ČÍSLO VÝKRESU	ČÍSLO VÝKRESU